

Дизайн-проект благоустройства придомовой территории МКД №13А по ул.К.Маркса и №17 по ул.Ленина

УТВЕРЖДАЮ:

аместитель главы администрации по
проектному управлению, ЖКХ и инфраструктуре
г.Кумертау

/Габрилов Д.Г.

СОГЛАСОВАНО:

Представителями собственников МКД

/Марков В.И


/Зинатуллин Н.Р.

Условные обозначения

Эскиз	Наименование	Примечание
	Проезды внутридворовые	Ремонт асфальтобетонного покрытия
	Устройство автопарковки, проезд к контейнерной площадке	Проектируемое, устройство асфальтобетонного покрытия с подготовкой ПГС
	Площадки входных групп, покрытие контейнерной площадки	Ремонт асфальтобетонного покрытия
	Устройство тротуарных дорожек	Проектируемое, устройства новых
	Устройство бортовых камней	Демонтаж существующих и устройство новых
	Устройство поребриков	Проектируемое, установка новых
	Скамья	Проектируемое, установка новых
	Урна металлическая	Проектируемое, установка новых
	Покрытие детской площадки	Проектируемое, устройства нового
	Столик с навесом	Проектируемое, установка нового
	Детский игровой комплекс	Проектируемый
	Спортивное оборудование	Проектируемое
	Песочница с крышкой	Проектируемое

ТЭП

№ п/п	Наименование ТЭП	Ед. изм	Величина
1	Ремонт внутридворовых проездов	кв.м.	698,0
2	Устройство асфальтобетонного покрытия проектируемой автопарковки, проезда к контейнерной площадке	кв.м.	380,7
3	Ремонт покрытий входной группы, контейнерной площадки	кв.м.	413
4	Установка бортовых камней	м	185,0
5	Устройство тротуарных дорожек шириной 0,8 м	кв.м.	22,0
6	Устройство покрытия детской площадки	кв.м.	66,0
7	Установка скамеек	шт	2
8	Установка урн	шт	7
9	Установка МАФ, детского игрового оборудования	шт	5

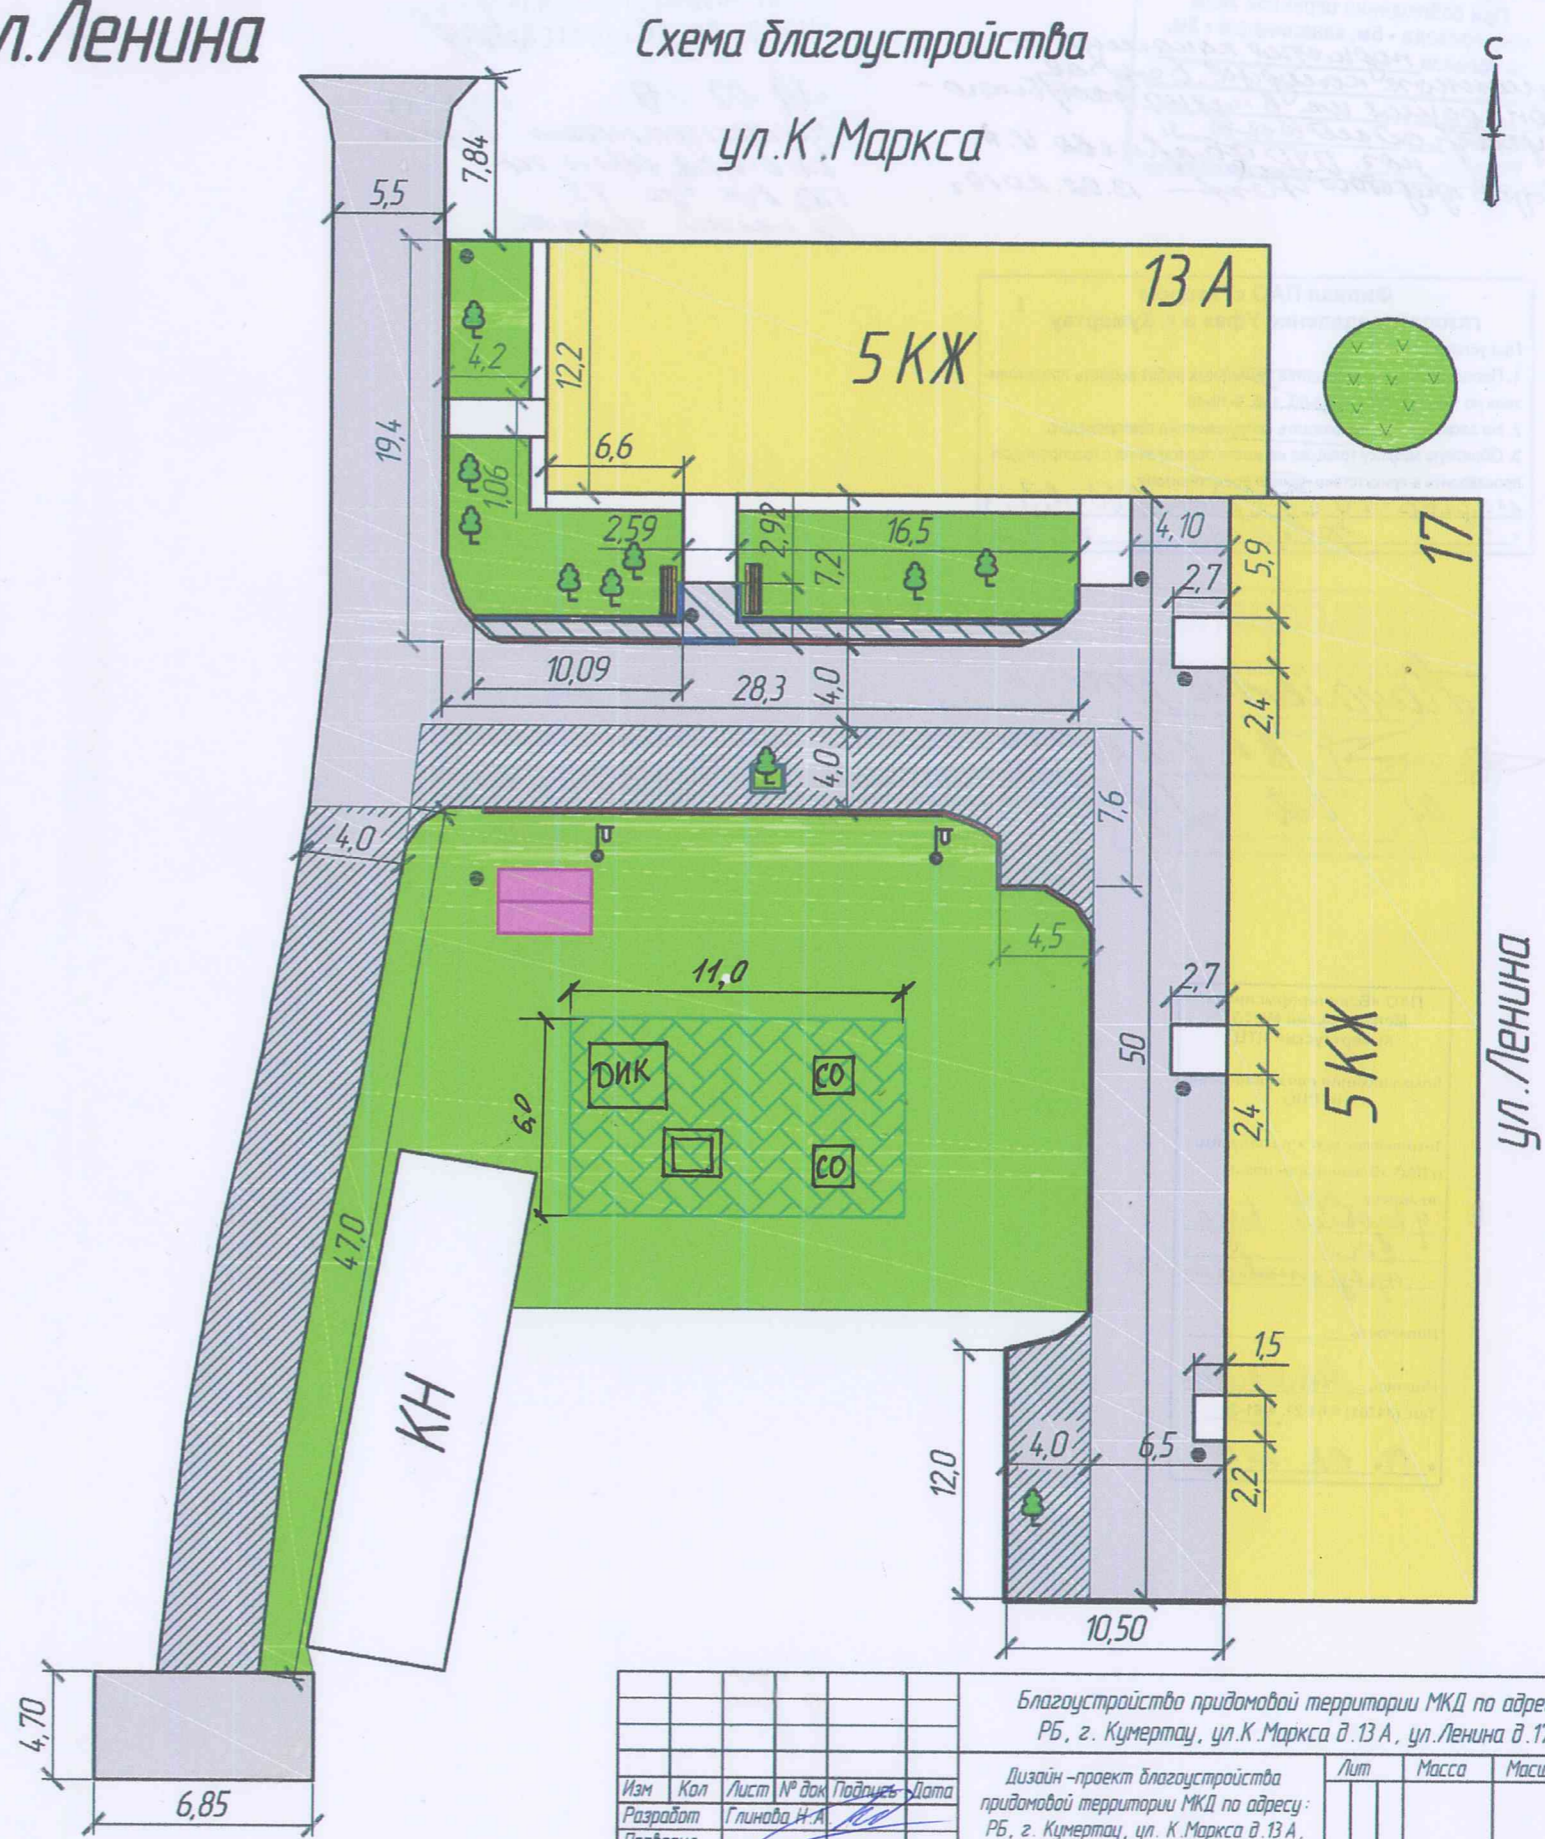

Благоустройство придомовой территории МКД по адресу: РБ, г. Кумертау, ул.К.Маркса д.13 А, ул.Ленина д.17					
Изм	Кол	Лист № док	Подпись	Дата	Лит
Разработ		Глинова Н.А.			Масса
Проверил					Масштаб
Директор		Крышка А.А.			Лист 1
		Козина А.К.			Листов 1
Схема благоустройства. Условные обозначения. Техника-экономические показатели					
ООО "Центр", ООО "УК РЭУ №9"					