


Согласовано:
 Председатели домов
 Колосова Н.П.
 Бучин А.Г.



Утверждаю:
 Зам. главы администрации
 по строительству ЖКХ
 и инфраструктуре
 Д.Г. Гаврилов

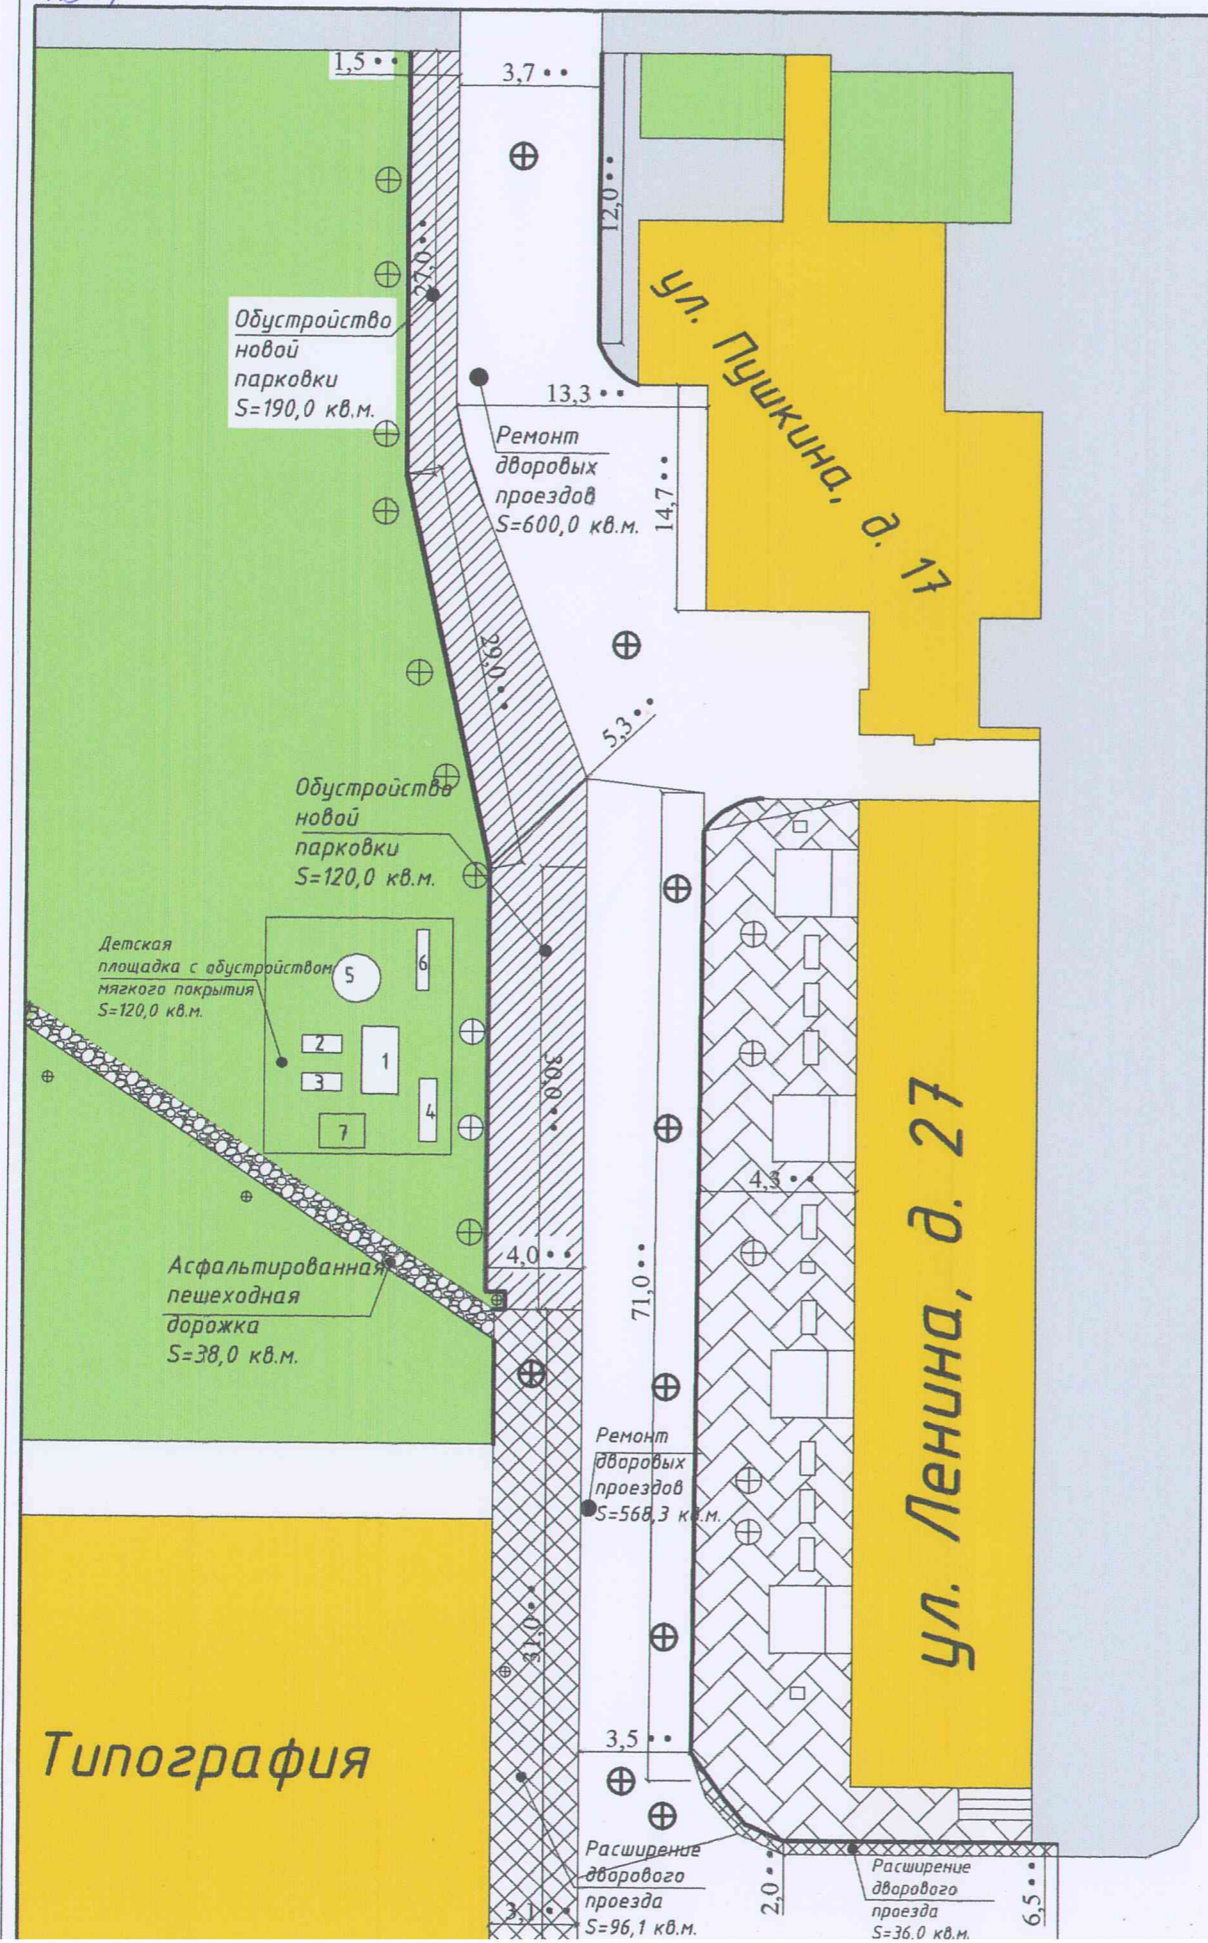

ДИЗАЙН-ПРОЕКТ

ТЭП	
	Ленина, 27
Площадь внутридворовой территории	800,0 кв.м.
Площадь детской площадки	80,0 кв.м.
Ремонт дворовых проездов	280,0 кв.м.
Расширение дворового проезда	36,0 кв.м.
Обустройство новой парковки	216,1 кв.м.
Выравнивание опор освещения с заменой ламп освещения	2 шт.
Поднятие колодцев	6 шт.
Установка бордюрного камня	135 шт.
Обустройство ДИП с мягким покрытием	120,0 м2
Ремонт тротуаров и дорожек	288,3 м2
Установка скамеек/урн	8 шт/4 шт
	Пушкина, 17
Площадь внутридворовой территории	616,0 кв.м.
Ремонт дворовых проездов	600,0 кв.м.
Обустройство новой парковки	190,0 кв.м.
Поднятие колодцев	3 шт.
Установка бордюрного камня	85 шт.

Экспликация дворовой территории

- Озеленение
- Внутриквартальные проезды
- Входы в подъезды и тротуар
- Расширение дороги
- Обустройство парковки
- Бордюрный камень
- Опора освещения
- Дерево
- Скамья
- Колодец
- Урна
- Спортивный комплекс
- Тренажеры
- Тренажеры
- Качели двойные
- Карусель круглая
- Балансир
- Горка

ДИЗАЙН-ПРОЕКТ			
Проект внутридворовой территории	Стандия	Лист	Листов
		1	1
Дизайн-проект (ул. Ленина, д. 27 ул. Пушкина, д. 17)	000 УК РЭУ №7 г. Кумертау		
Выполнил	Фролова Г.В.		